

賃料	管理費等
68,000円	3,500円

2 F 以上,オートロック,セキュリティ有り,モニタ付オートロック,デザイナーズ,駅まで平坦,駅前,閑静な住宅街,始発駅,平坦地,メールボックス,市街地に近い


【外観】



【間取り図】

A TYPE (101~301号室)

住戸面積 32.55㎡
タイプ 1LDK
LD 6.71帖
K 3.08帖
BED ROOM 4.06帖

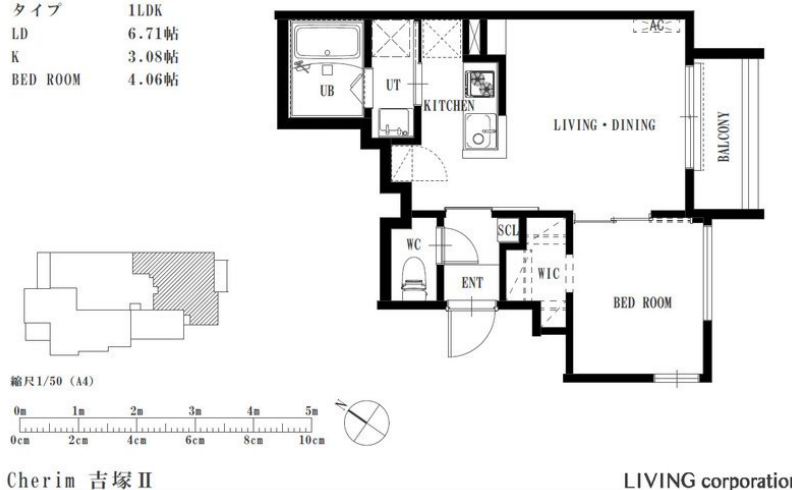

縮尺1/50 (A4)

LIVING corporation

間取り	1LDK		
敷金	無	礼金	1ヶ月
敷引／償却金	-	保証金	-
物件種別	アパート		
建物名・部屋番号	Cherim吉塚2 101号室		
物件所在地	福岡県福岡市博多区吉塚3丁目9-22		
交通	鹿児島本線 吉塚駅 徒歩14分 福岡市地下鉄空港線 東比恵駅 徒歩18分		
間取詳細	LDK(9.5畳)		
構造・規模	木造 3階建 1階		
専有面積	32.55㎡	向き	
築年月	2025年9月	契約期間	2年
損害保険		入居時期	2025年9月中旬
駐車場	近隣駐車場 13000~18000円/月 駐輪場		
設備	24時間換気システム,2口コンロ,3点給湯,B S,C A T V,C S,T Vインターホン,インターホン,ウ		
その他費用			
入居諸条件	学生相談 二人相談 法人可 単身可		
保証会社			
備考			

※図面と現況が異なる場合は現況が優先となります。

※間取りの「S」はサービスルーム(納戸)です。

情報更新日2025年7月31日

No.0000025242

お問合せ先



福岡県知事 (4) 第15970号
(公社) 全国宅地建物取引業保証協会

株式会社アスリート R-estate博多駅前店

福岡県福岡市博多区博多駅前3丁目28-4

TEL:092-433-8989

FAX:092-433-8988

E-mail : ekimae@estate-r.jp



←携帯サイトから物件詳細を閲覧できます！

取引態様	手数料負担の割合	貸主	0%	借主	100%
仲介先物	手数料配分の割合	元付	0%	客付	100%